


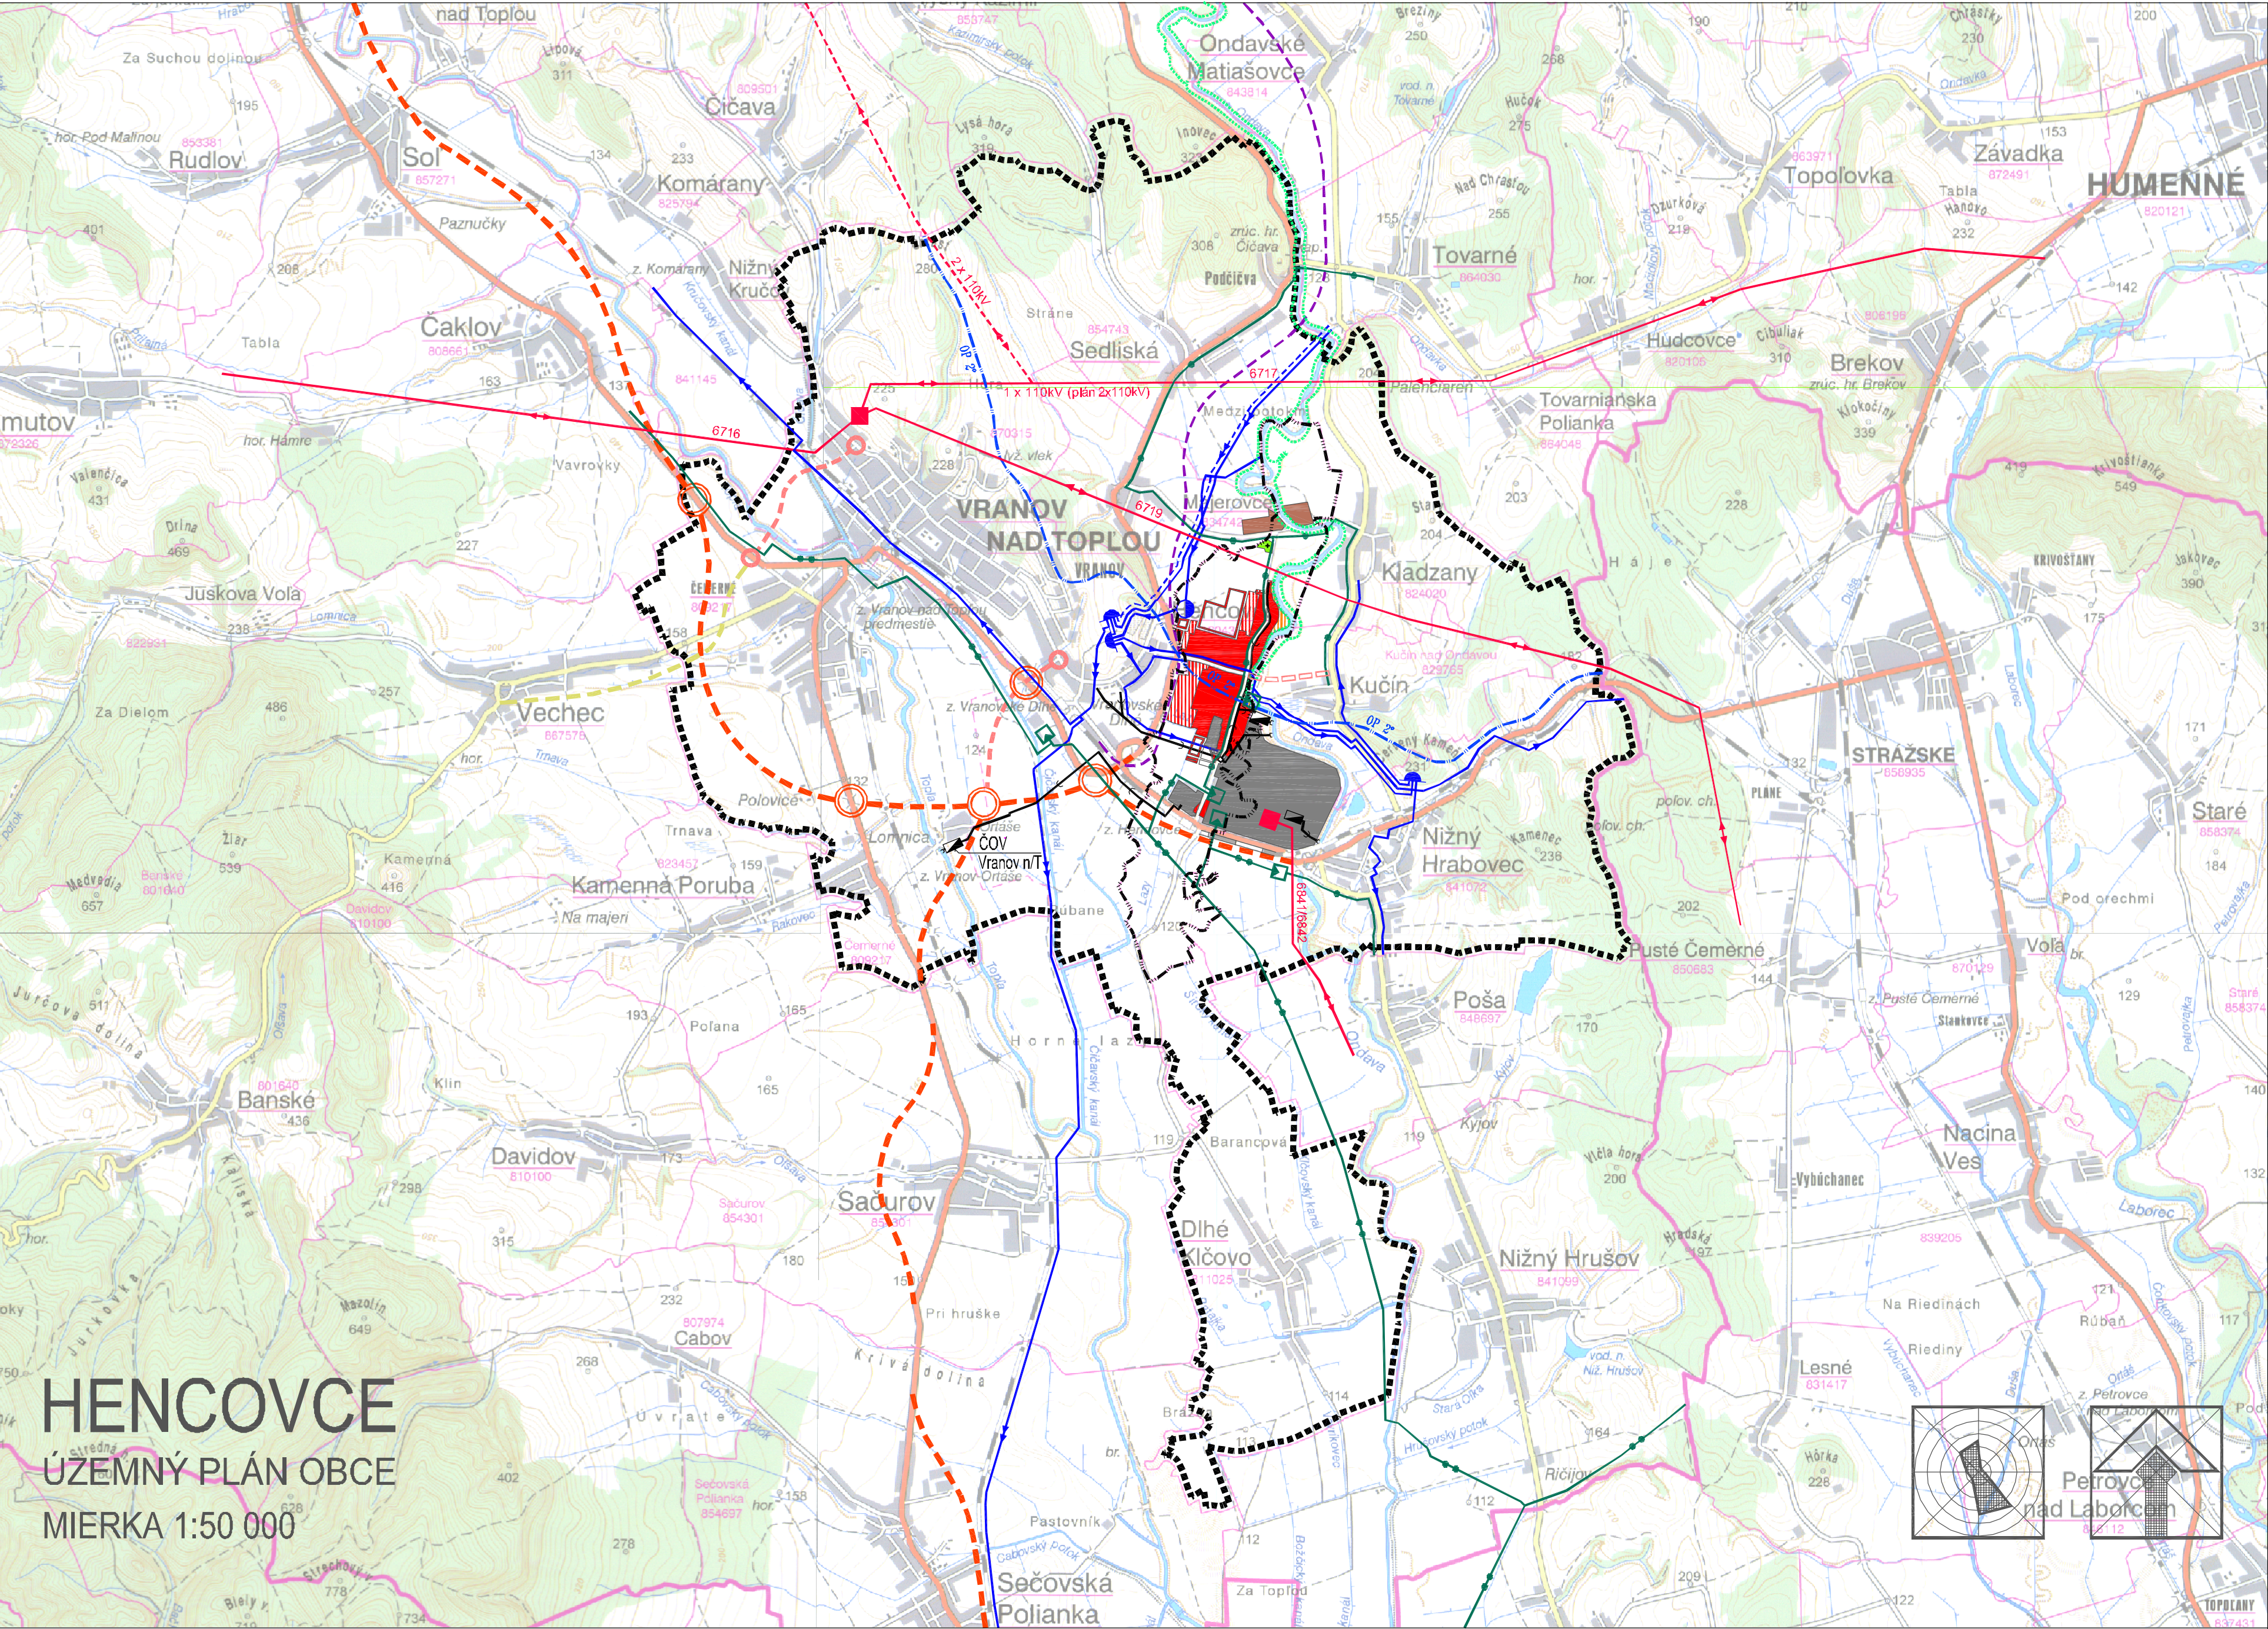

STAV	NÁVRH	VÝHLAD	
			HRANICA ZÁUJMOVÉHO ÚZEMIA
			HRANICA KATASTRÁLNEHO ÚZEMIA
			OBYTNÉ ÚZEMIE SÍDLA
			PLOCHY REKREÁCIE
			AREÁLY PRIEMYSELNÝCH PREVÁDZOK
			AREÁLY POĽNOHOSPOD. PREVÁDZOK
			CINTORÍN
			CESTY I. TRIEDY
			CESTY II. TRIEDY
			CESTY III. TRIEDY, HLAVNÉ MK
			MIMOÚROVŇOVÉ A KRUIOVÉ KRIŽOVATKY
			ŽELEZNICA
			ÚEV STREDNÝ TOK ONDAVY (SKUEV 4008)

STAV	NÁVRH	VÝHLAD	
			VODNÉ TOKY A PLOCHY
			OP VODNÝCH ZDROJOV 2. STUPŇA
			ÚPRAVŇA VODY
			VODOVODNÝ RAD VVS STARINA
			VODOJEM
			HLAVNÉ PRIVÁDZAČE PITNEJ VODY
			HLAVNÉ KANALIZAČNÉ ZBERAČE
			ČISTIAREŇ ODPADOVÝCH VŮD
			VTĽ PLYNOVODY
			STĽ PLYNOVODY
			REGULAČNÁ STANICA PLYNU
			ELEKTRICKÉ VEDENIE VVN 110 KV
			ELEKTRICKÁ STANICA VVN

NÁZOV ZÁKAZKY	HENCOVCE - ÚZEMNÝ PLÁN OBCE - NÁVRH
NÁZOV VÝKRESU	ŠIRŠIE VZŤAHY
URBANIZMUS	ING. ARCH. LEGDAN MICHAL
DOPRAVA	KAZEČKA EVA
VODNÉ HOSPODÁRSTVO	ING. SENA J ŠTEFAN
PLYN	ING. SENA J ŠTEFAN
ELI, TELEKOMUNIKÁCIE	ING. RAMAZETTEROVÁ MARTA
TEPLO	ING. KAČALA JÁN
PPF	ING. ARCH. LEGDAN MICHAL

PROJEK	
Ing. arch. Michal LEGDAN	
Masarykova 16, 080 01 PREŠOV	
Č. ZÁK.	032020
STUPEŇ	ÚPN-0
MIERKA	1:50000
FORMÁT	6A4
DÁTUM	11.2020
ARCH. Č.	
Č. VÝKR.	1